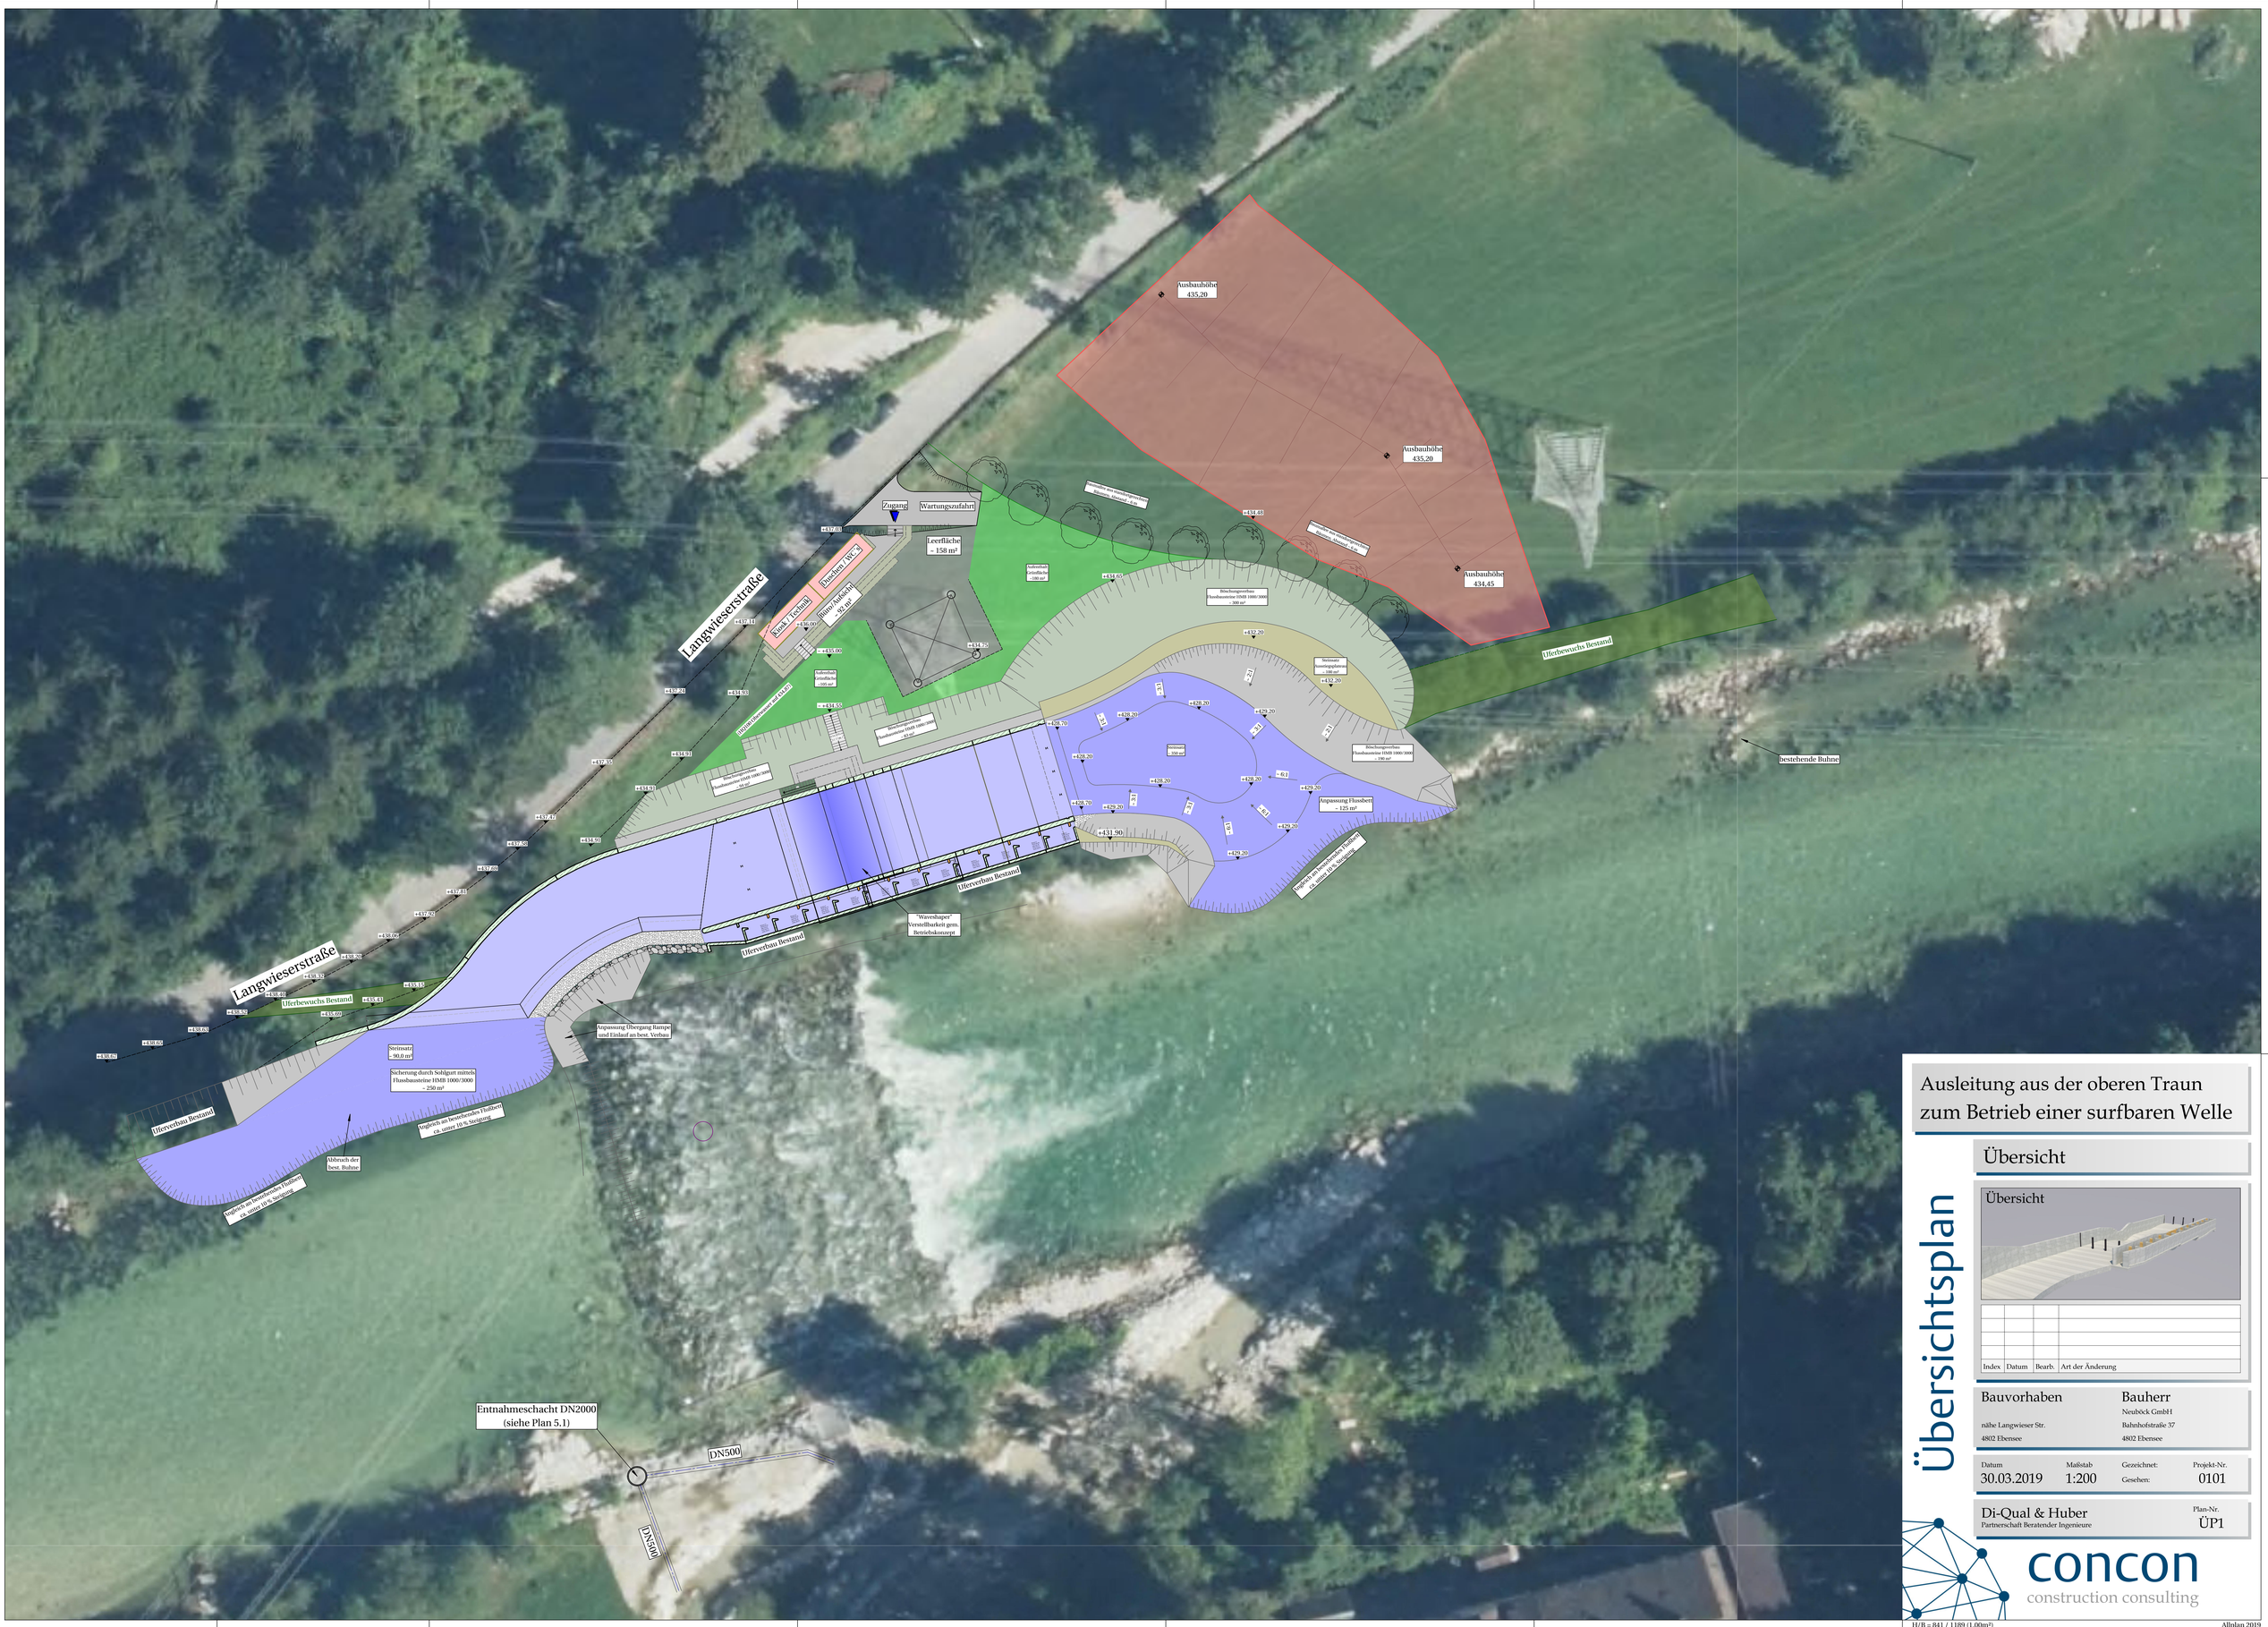

Ausleitung aus der oberen Traun zum Betrieb einer surfbaren Welle

Übersichtsplan

Übersicht

Übersicht

Index	Datum	Bearb.	Art der Änderung

Bauvorhaben
nähe Langwieser Str.
4802 Ebensee

Bauherr
Neuböck GmbH
Bahnhofstraße 37
4802 Ebensee

Datum	Maßstab	Gezeichnet:	Projekt-Nr.
30.03.2019	1:200	Gesehen:	0101

Di-Qual & Huber
Partnerschaft Beratender Ingenieure

Plan-Nr.
ÜP1

concon
construction consulting

H/B = 841 / 1189 (1.00m²)

Allplan 2019